

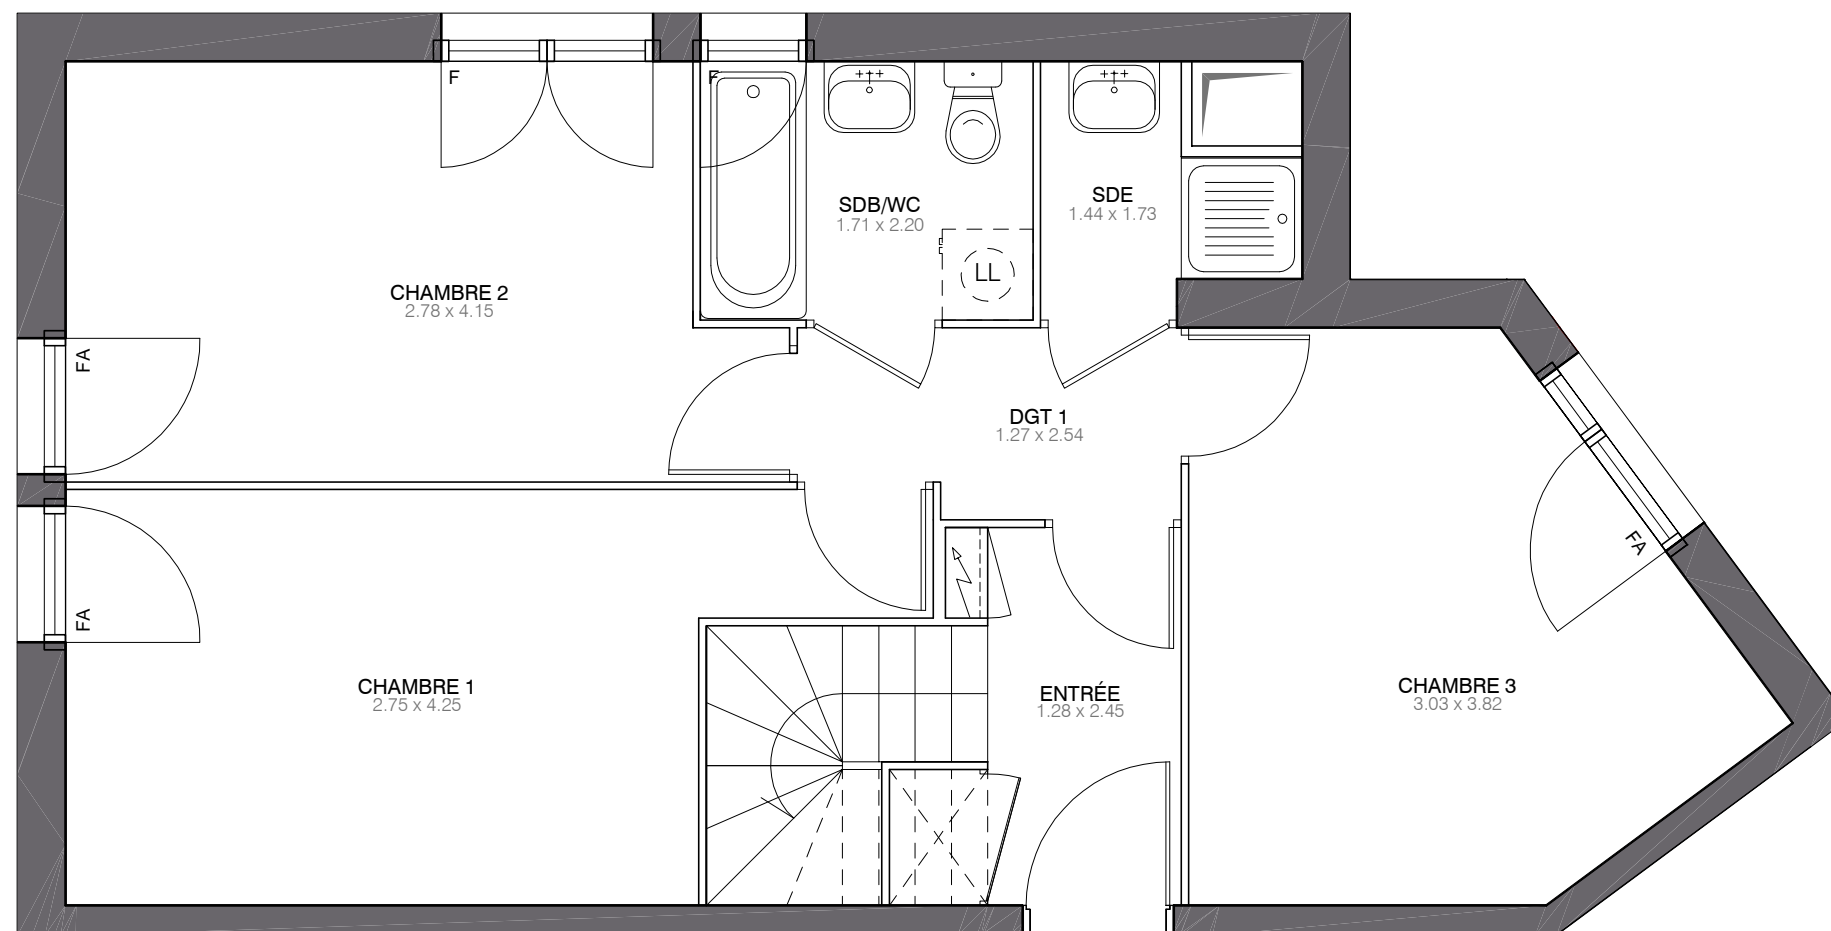


Domaine des Guillaumes

NOISY-LE-SEC

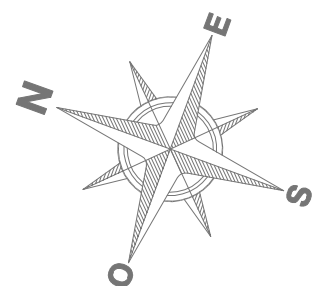

NIVEAU BAS

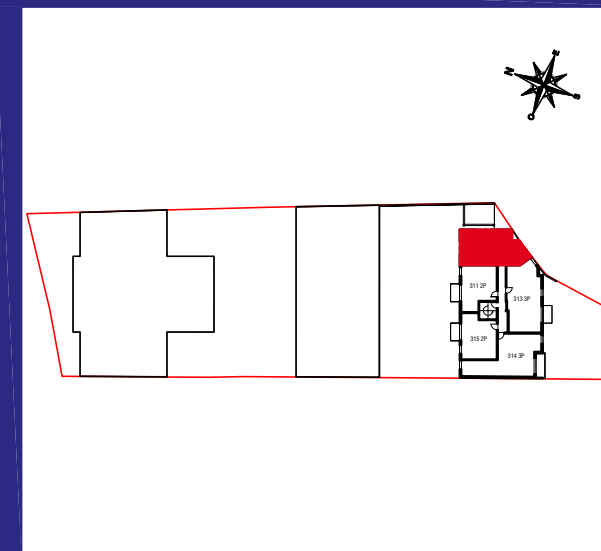

5 rue Lucie Aubrac
93130 NOISY-LE-SEC
Appartement 3 PIÈCES
Lot N°312
BÂTIMENT 3 - ÉTAGE

TABLEAU DES SURFACES (compris placards)

ENTRÉE	3.80 m ²
SEJOUR	32.30 m ²
CHAMBRE 1	12.80 m ²
CHAMBRE 2	12.20 m ²
CHAMBRE 3	11.70 m ²
SALLE DE BAIN	3.80 m ²
SALLE D'EAU	2.20 m ²
WC	1.50 m ²
DÉGAGEMENT 1	3.00 m ²
DÉGAGEMENT 2	1.50 m ²

SURFACE HABITABLE 84.80 m²

BALCON	3.90 m ²
TERRASSE	16.70 m ²

SURFACE TOTALE 105.40 m²

LEGENDE

PF	Porte-fenêtre	LL	Lave-linge
F	Fenêtre	LV	Lave-vaisselle
FA	Fenêtre allège vitrée	CU	Cuisson
Vx	Velux	R	Réfrigérateur
CH	Chaudière		
	Tableau électrique		Soffites et faux-plafond

PLAN DE RESERVATION




INDICE : 0 DATE : 20/05/2017

Des modifications sont susceptibles d'être apportées à ce plan en fonction des nécessités techniques, de la réalisation tant en ce qui concerne les dimensions libres que l'équipement. Les surfaces sont approximatives. Les retombées, soffites, faux plafond, équipements sanitaires ainsi que le calepinage et dimensions des carrelages sont figurés à titre indicatif, et peuvent subir des modifications pour impératif technique. Les appareils ménagers ne sont pas fournis. Les volets roulants seront prévus conformément à la notice de vente. Les coffres de volet roulant ne sont pas représentés et seront débordants à l'intérieur. La hauteur des seuils au droit des porte-fenêtres sur balcons ou terrasses pourra varier de 5 à 35 cm à partir du sol intérieur. La hauteur entre le jardin et la terrasse pourra varier entre 0 et 60 cm. Les jardins ne seront pas nécessairement plats et pourront comporter des talus et des pentes.



Domaine des Guillaumes

NOISY-LE-SEC

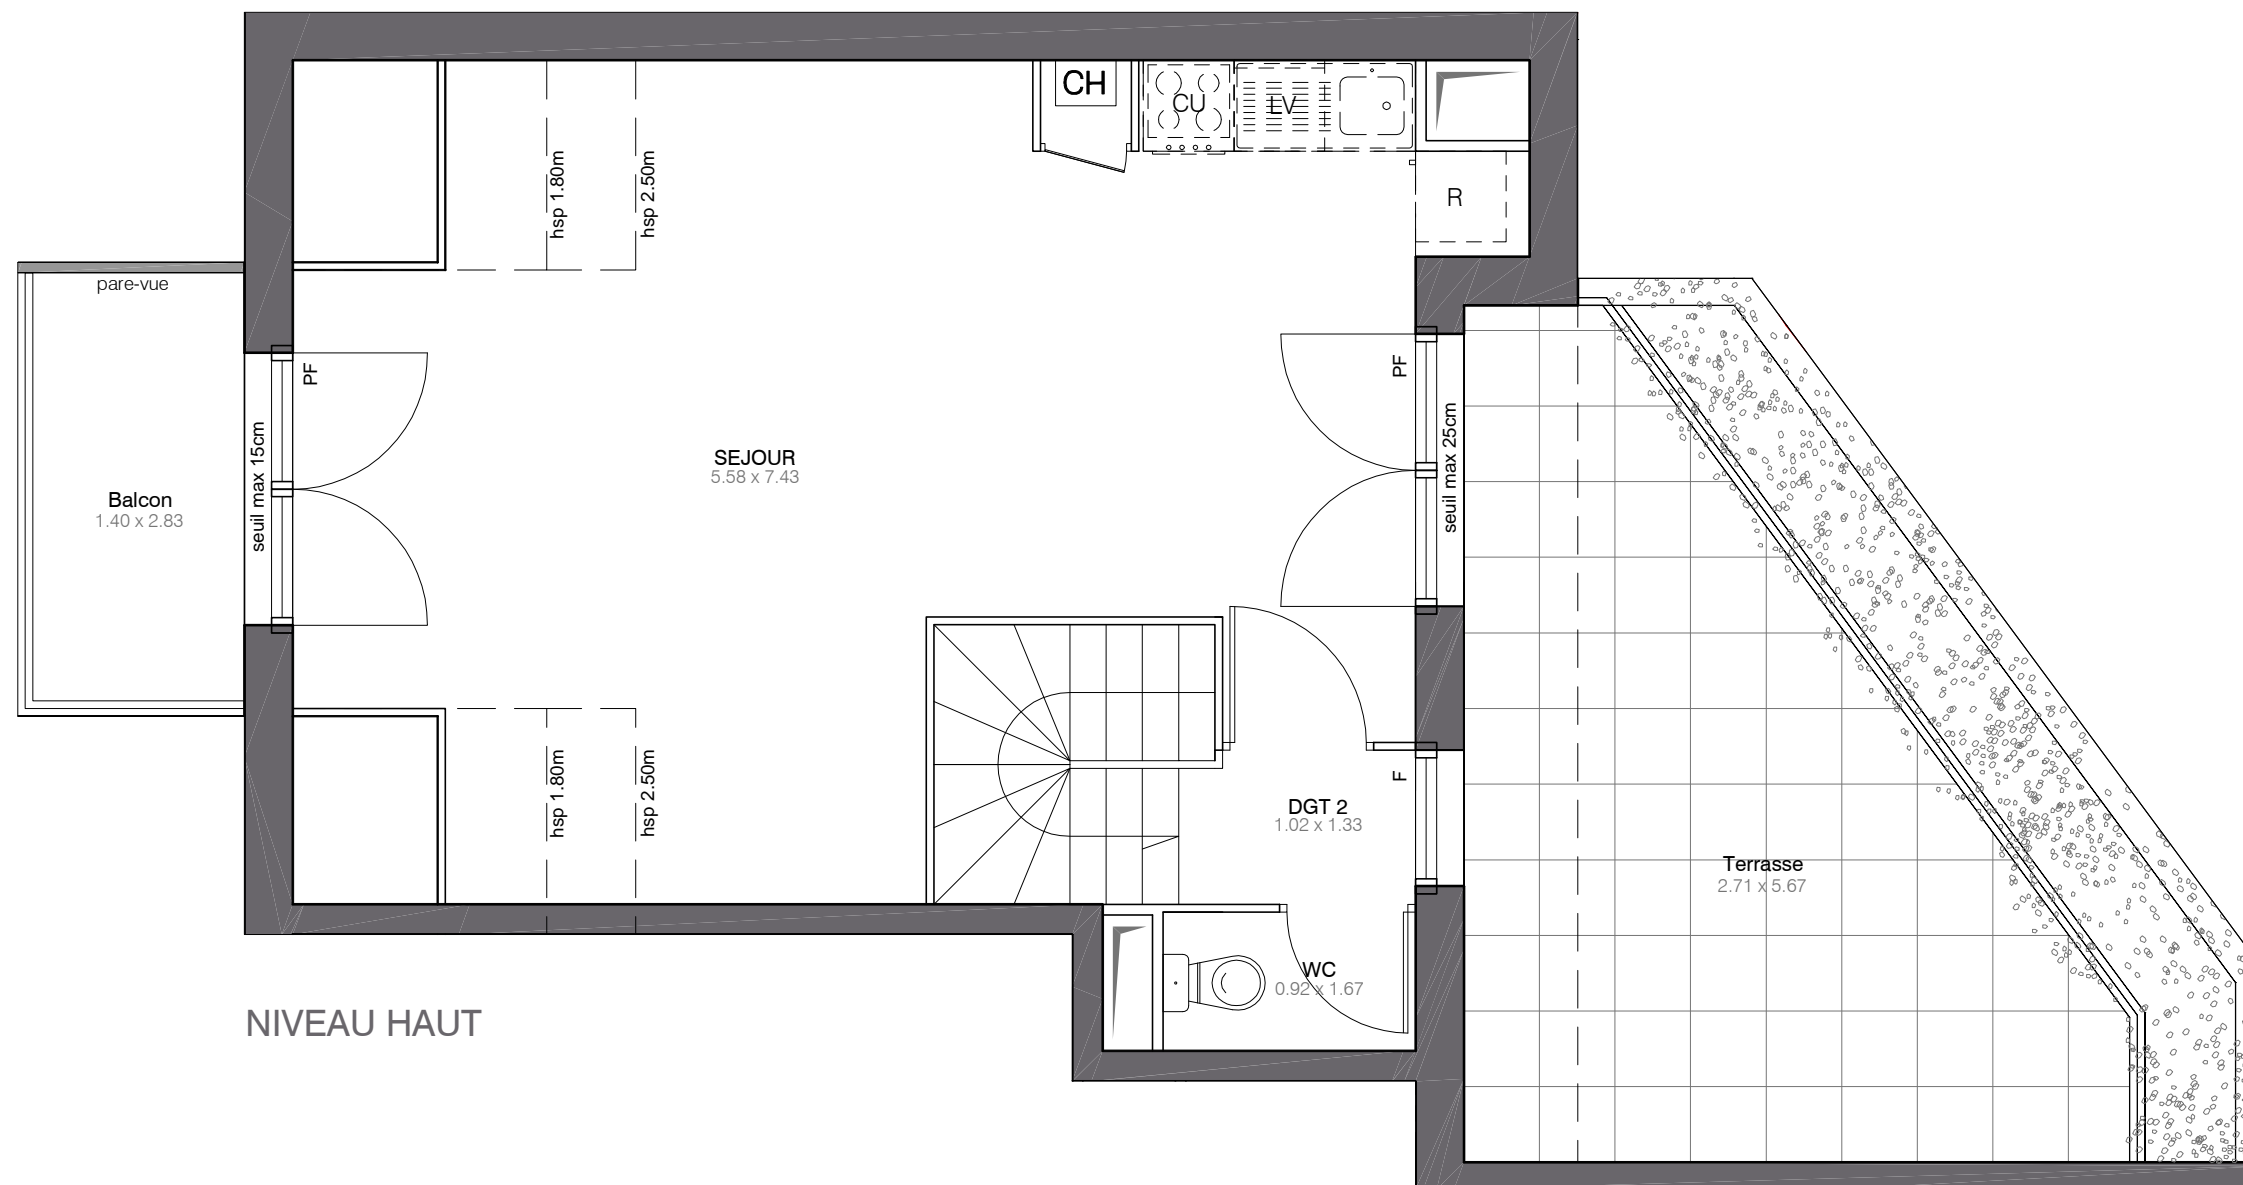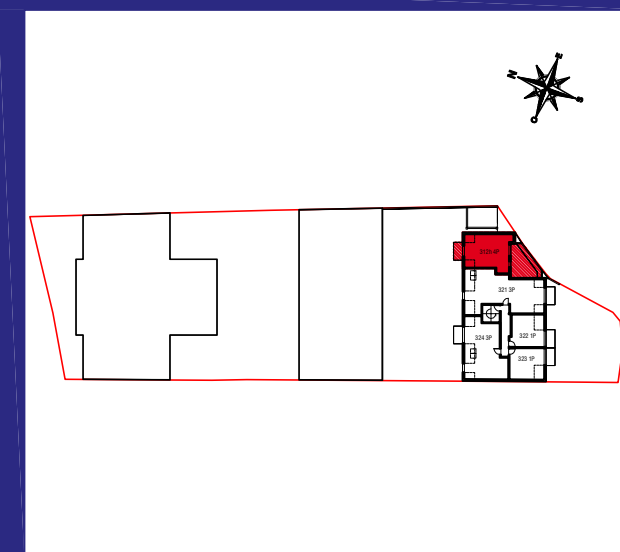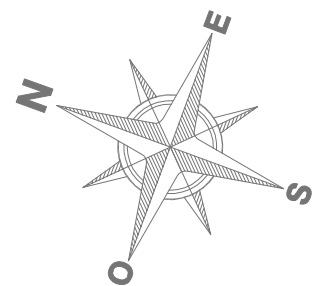

NIVEAU HAUT



5 rue Lucie Aubrac
93130 NOISY-LE-SEC
Appartement 3 PIÈCES
Lot N°312
BÂTIMENT 3 - COMBLES

TABLEAU DES SURFACES

(compris placards)

		surfaces inf. 1.80m
ENTRÉE	3.80 m ²	
SEJOUR	32.30 m ²	1.70 m ²
CHAMBRE 1	12.80 m ²	
CHAMBRE 2	12.20 m ²	
CHAMBRE 3	11.70 m ²	
SALLE DE BAIN	3.80 m ²	
SALLE D'EAU	2.20 m ²	
WC	1.50 m ²	
DÉGAGEMENT 1	3.00 m ²	
DÉGAGEMENT 2	1.50 m ²	
SURF. HABITABLE	84.80 m²	1.70 m ²
BALCON	3.90 m ²	
TERRASSE	16.70 m ²	
SURFACE TOTALE	105.40 m²	

LEGENDE

PF	Porte-fenêtre	LL	Lave-linge
F	Fenêtre	LV	Lave-vaisselle
FA	Fenêtre allège vitrée	CU	Cuisson
Vx	Velux	R	Réfrigérateur
CH	Chaudière		
	Tableau électrique		Soffites et faux-plafond

PLAN DE RESERVATION

INDICE :	0	DATE :	20/05/2017
----------	---	--------	------------

Des modifications sont susceptibles d'être apportées à ce plan en fonction des nécessités techniques, de la réalisation tant en ce qui concerne les dimensions libres que l'équipement. Les surfaces sont approximatives. Les retombées, soffites, faux plafond, équipements sanitaires ainsi que le calepinage et dimensions des carrelages sont figurés à titre indicatif, et peuvent subir des modifications pour impératif technique. Les appareils ménagers ne sont pas fournis. Les volets roulants seront prévus conformément à la notice de vente. Les coffres de volet roulant ne sont pas représentés et seront débordants à l'intérieur. La hauteur des seuils au droit des porte-fenêtres sur balcons ou terrasses pourra varier de 5 à 35 cm à partir du sol intérieur. La hauteur entre le jardin et la terrasse pourra varier entre 0 et 60 cm. Les jardins ne seront pas nécessairement plats et pourront comporter des talus et des pentes.